Profil kanalizacji sanitarnej
odcinek A15–PS1
skala 1:100/500

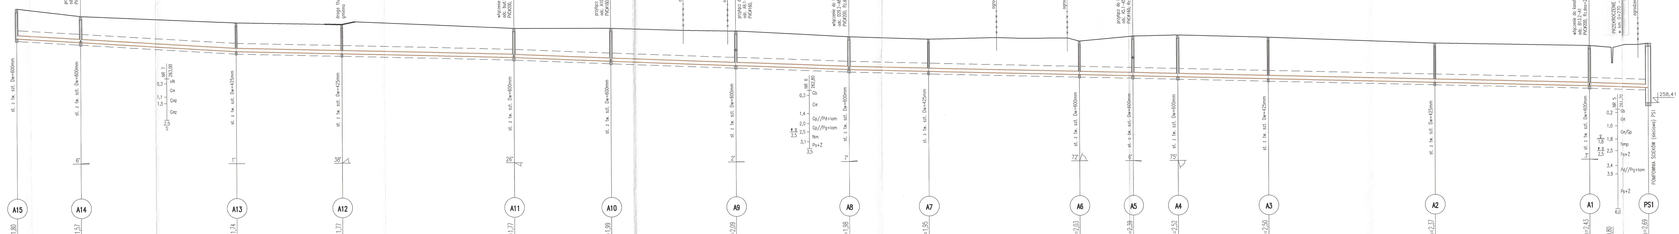

P.p.=250,00

Profil przyłącza
odcinek A5,1–A5
skala 1:100/500

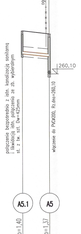

Schemat zabezpieczenia skrzyżowania kanału sanitarnego z rurociągiem gazu

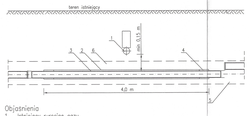

UWAGA:
Gdy różnica w pionie pomiędzy górą rury kanalizacyjnej a dołem rury gazowej wynosi 1,5 m i więcej zabezpieczenia nie wykonywać.

Szczegół skrzyżowania rurociągu kanalizacyjnego z kablem energetycznym i telekomunikacyjnym

OBJAŚNIENIA

- A7 – nazwa węzła – studni
- bud.34 – numer podłączonego budynku
- h(d-1.0)2 – zagłębienie dna kanału
- h(dg-1.0)2 – zagłębienie dna kanału głównego
- h(dg-1.0)2 – zagłębienie dna kanału dolnego

Uwaga:
Wartości rzędnej oraz głębokości istniejącej instalacji (np. wAAQ, gł.ok=1,45) podano w przybliżeniu.

JEDNOSTKA PROJEKTOWA
ADN INSTALACJE
mgr inż. Adrian Nowicki
ul. Kwiatkowskiego 3/39
35-603 Rzeszów
tel. 337 774 627
www.adninstalacje.pl

INWESTOR
Gmina Jedlicze
ul. Rynek 6, 38-440 Jedlicze

NAZWA INWESTYCJI
Budowa kanalizacji sanitarnej w miejscowości Chrzebna
przysiółek Wygiony

LOKALIZACJA INWESTYCJI
Dz. ew. 412, 413/1, 414/1, 414/2, 415, 416, 421, 422/1, 422/2, 425/4, 429, 430, 431/2, 431/4, 433, 434/2, 434/3, 434/6, 434/7, 435, 436, 437/2, 439, 440/1, 441, 443, 444, 445, 446, 447, 449/1, 449/2, 449, 450, 451/1, 452/2, 452/3, 453, 453/2, 453/7, 453/9, 453/10, 453/11, 455/12, 456, 457, 470, 471, 472, 473, 474, 475, 476, 477, 478, 479, 480, 481, 482, 483, 484, 485, 486, 487, 488, 489, 490, 491, 492/1, 492/4, 493, 494, 497, 498, 499, 500, 501, 502, 503, 504, 505, 506, 507, 508, 509, 510, 511, 512, 513, 514, 515, 516/2, 516/3, 516/4 obręb 0001 Chrzebna, 1662/19 obręb 0008 Przełęcz, 562 obręb 0006 Pisklowiec, jednostka ewidencyjna Jedlicze

PROJEKTOWAŁ
mgr inż. Damian Nitkiewicz
uprawnienia budowlane
nr upr. MAP/0051/PWBE/16
PODPIS

SPRAWDZIŁA
mgr inż. Agnieszka Rudka
uprawnienia budowlane
nr upr. MAP/0472/PDOS/17
PODPIS

FAZA	Kategoria obiektu
Projekt budowlany	XXVI
TYTUŁ RYSUNKU	
Profile po trasie kanalizacji sanitarnej, cz.1	
NR RYSUNKU	SKALA
05	1:100 / 1:500
DATA	
LUTY 2019	